



Principe dwarsprofiel
Haaks parkeren

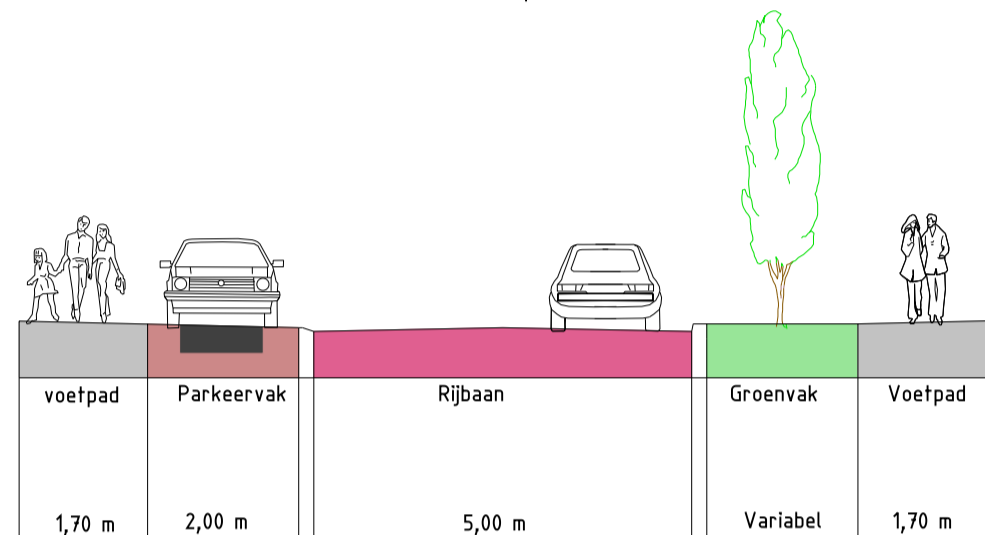

Principe dwarsprofiel
Langs parkeren

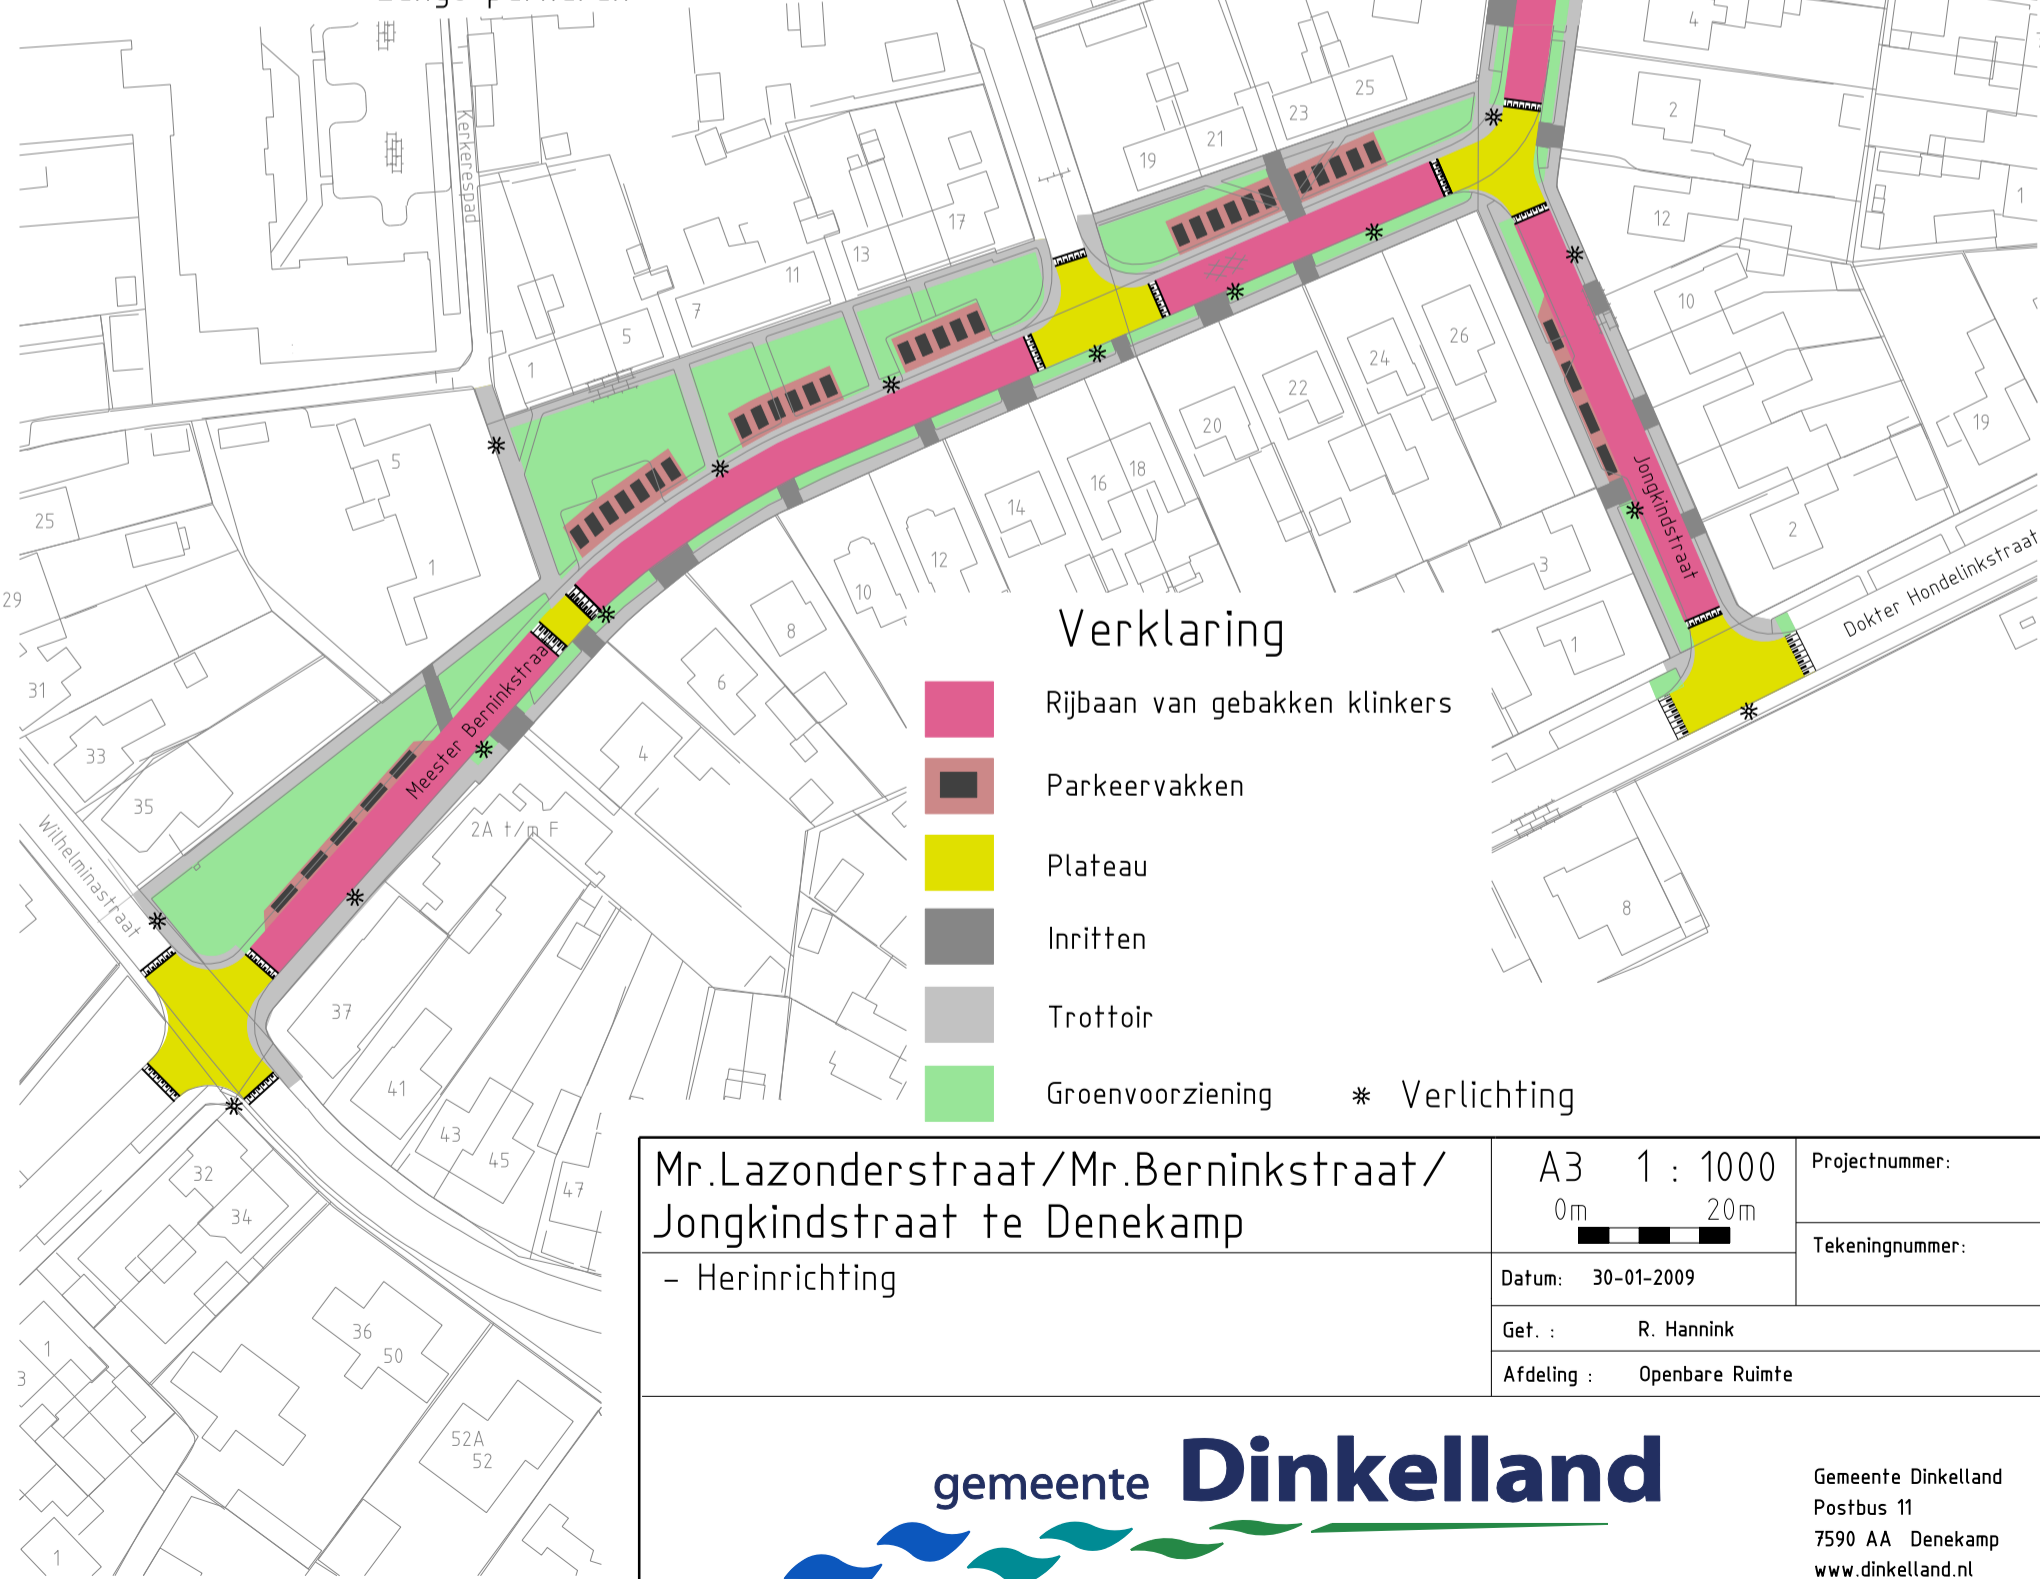

Mr. Lazonderstraat / Mr. Berninkstraat /
Jongkindstraat te Denekamp
- Herinrichting

A3 1 : 1000
0m 20m

Datum: 30-01-2009

Get. : R. Hannink

Afdeling : Openbare Ruimte

Projectnummer:
Tekeningnummer: